



一般的な納まり参考例

(戸首 + レール納まり例)

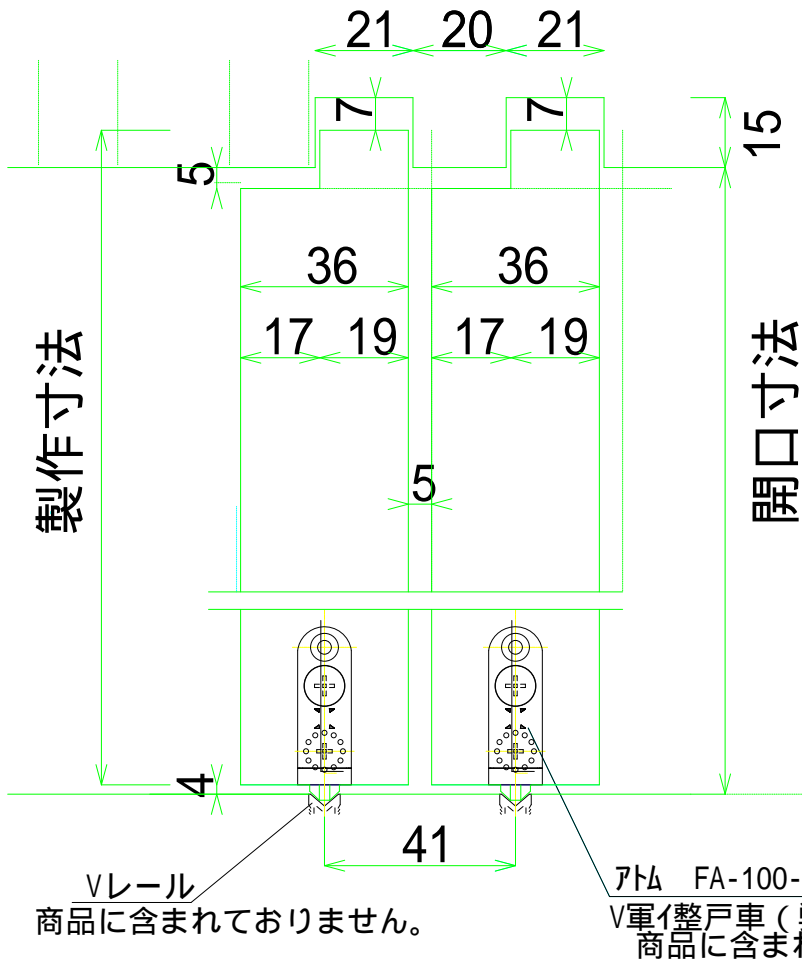

(吊戸車 + 振れ止め納まり例)

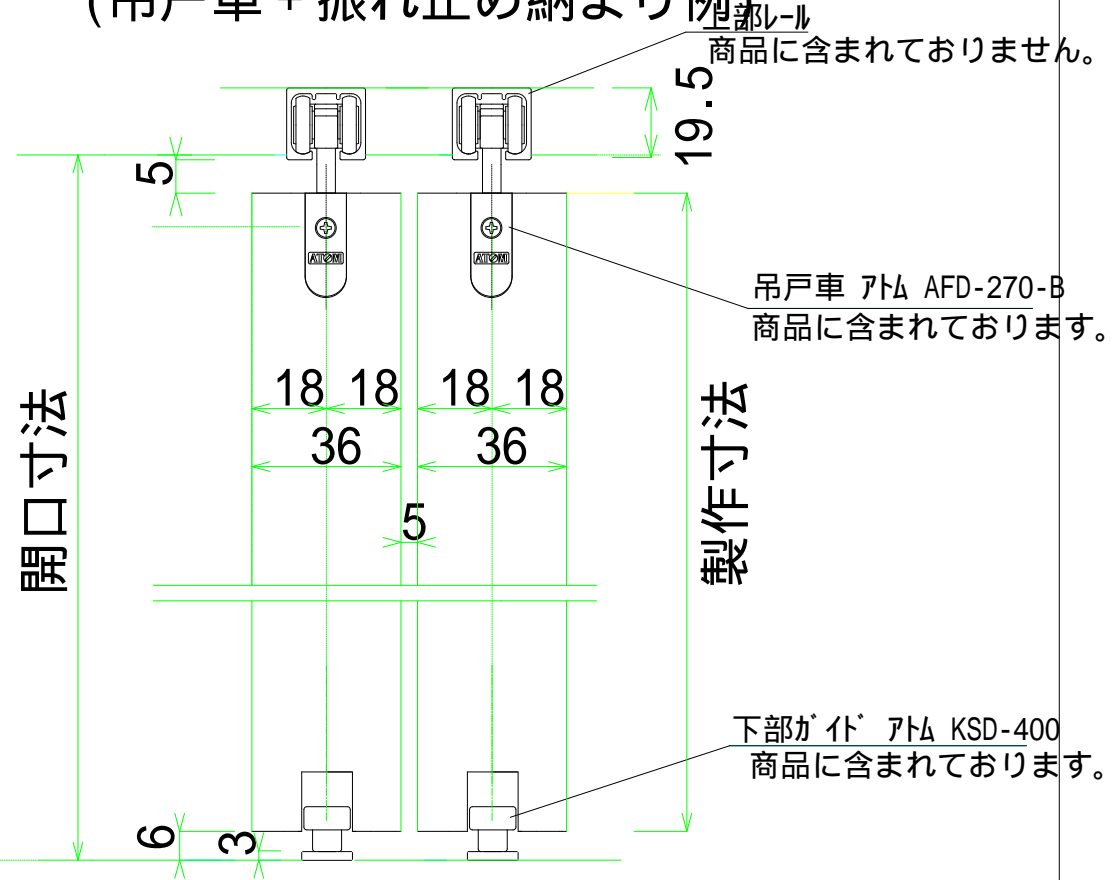

担当	作図承認・検	株式会社 ライル		TEL (0763) 23-3050	品名 エヌベント
濱田	藤井	〒939-1507 富山県南砺市二日町1556		FAX (0763) 23-3060	
縮尺	製作日	物件名	品名 面名		