


吊戸車の一般的な納まり図

吊戸車（引き戸、折戸）

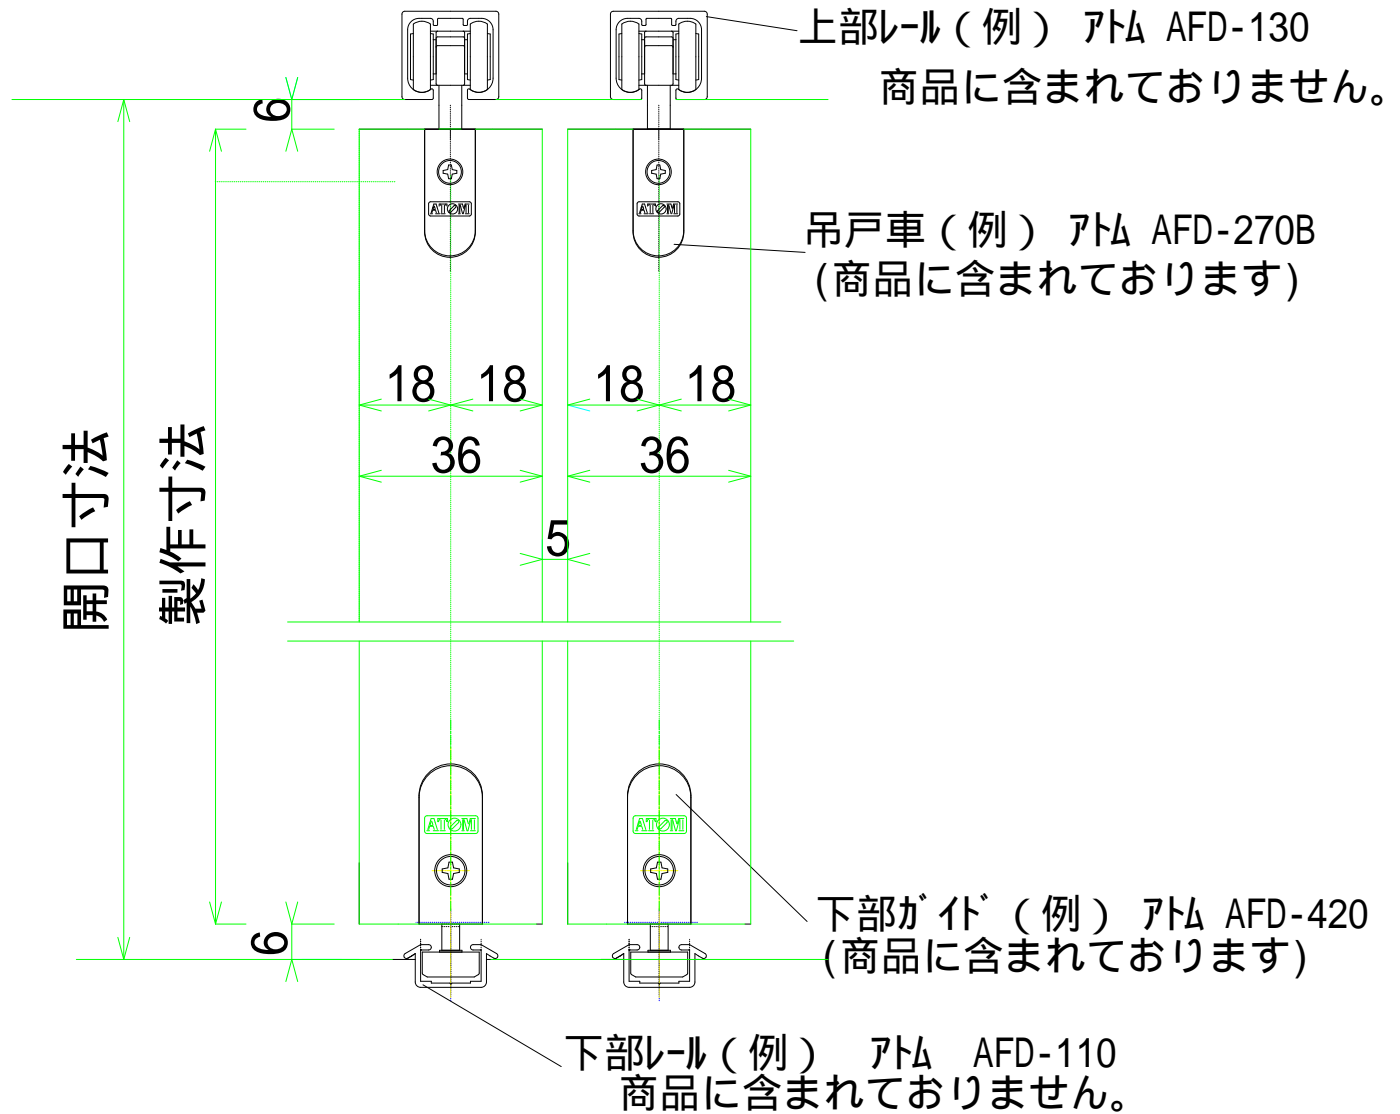

担当	作図承認・検	図	株式会社 ライル	939-1507	TEL (0763) 23-3050	品名	吊戸（床にレールタイプ）
濱田	藤井		富山県南砺市二日町1556		FAX (0763) 23-3060	面名	
縮尺		製作日	2010/3/30	物件名			吊元固定タイプ